

DAKOVERZICHT

tekeningnummer:

**04**

onderwerp: DAKOVERZICHT

schaal: 1 : 200

formaat: A1


datum: 09.07.2015

Zolder bouwdeel F (in cultuurhistorisch rapport bouwdeel A):

- verdeelkast met netaansluitpunt 3x25A

- plaatsingsruimte montage omvormers

**BIBLIOTHEEK MET LEESTUIN**

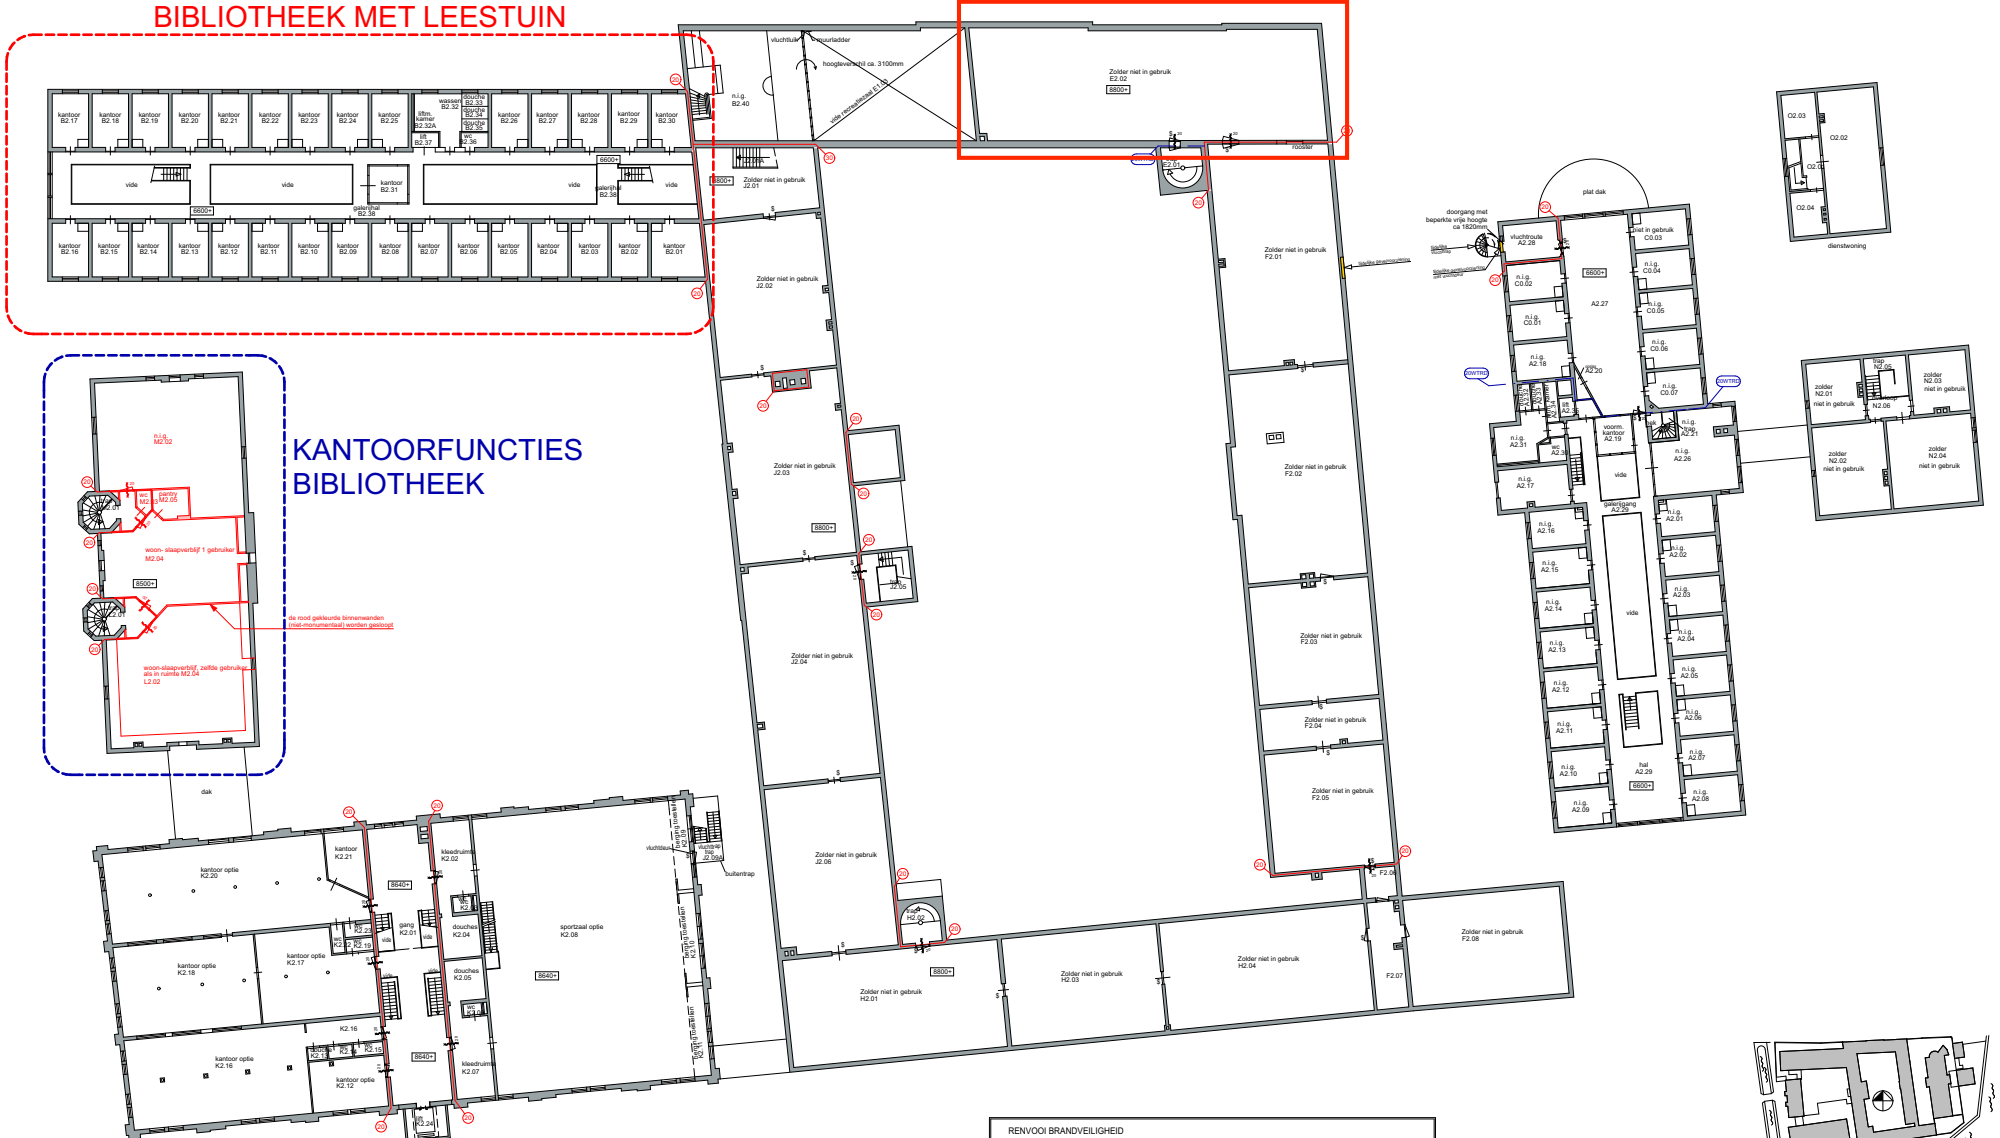


**KANTOORFUNCTIES  
BIBLIOTHEEK**

2e VERDIEPING


**RENVOOI BRANDVEILIGHEID**

- rookseparatie 20minuten WTRD (weerstand tegen rookdoorslag)
- brandscheiding 20minuten WBDBO (weerstand branddoorslag en brandoverstag)
- brandwerende zelfsluitende deur
- deur ten alle tijde te openen zonder gebruik te maken van een sleutel


tekeningnummer:  
**02**  
onderwerp: 2e VERDIEPING  
schaal: 1 : 200  
formaat: A1  
datum: 09.07.2015

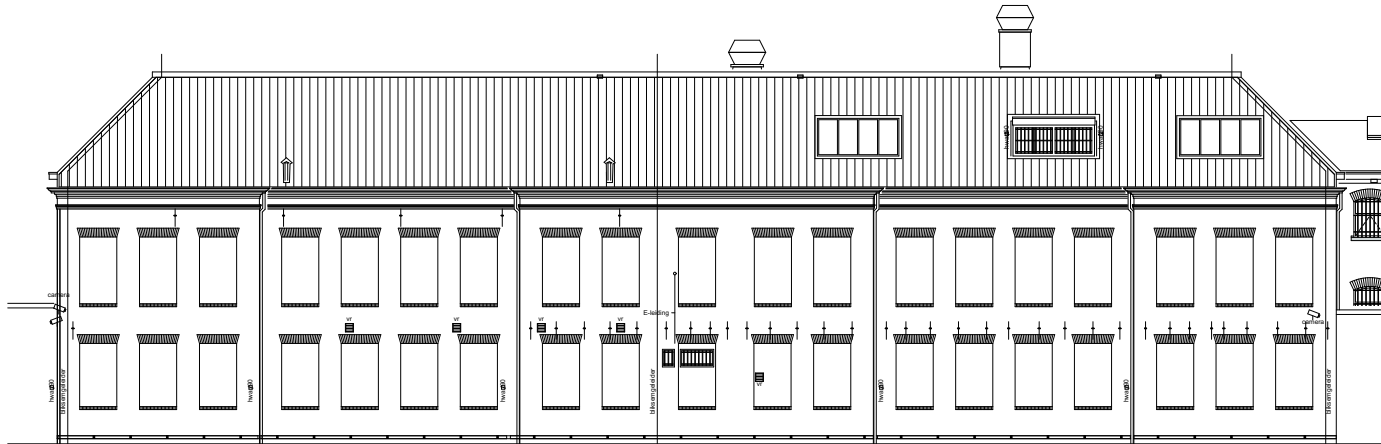

Noordgevel bouwdeel F

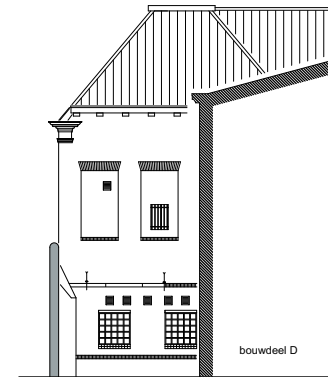


Westgevel  
bouwdeel F

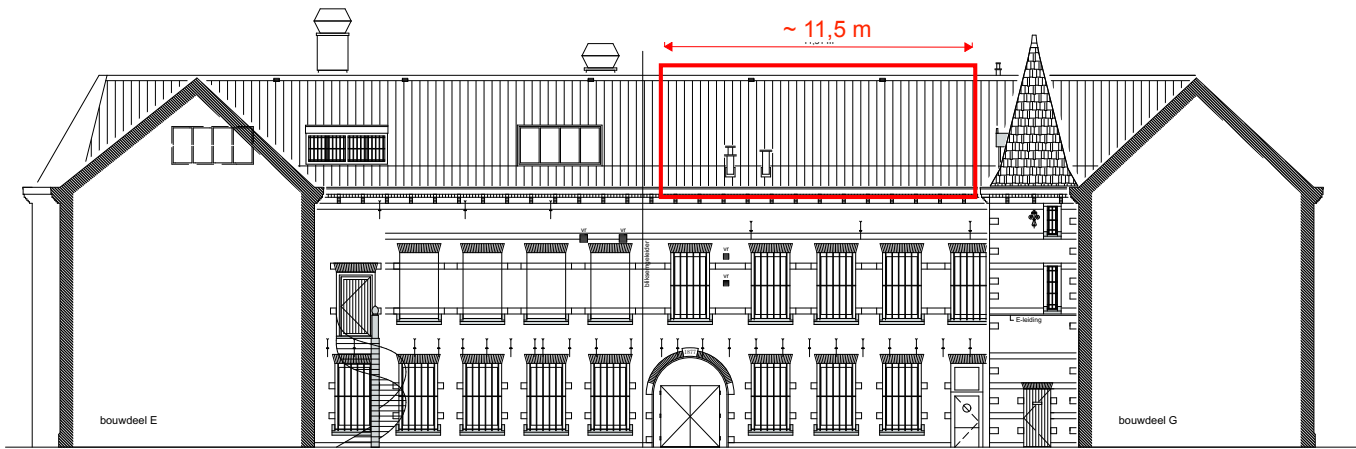


Zuidgevel bouwdeel F  
= in cultuurhistorisch rapport bouwdeel A



Oostgevel bouwdeel F

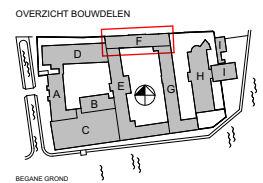

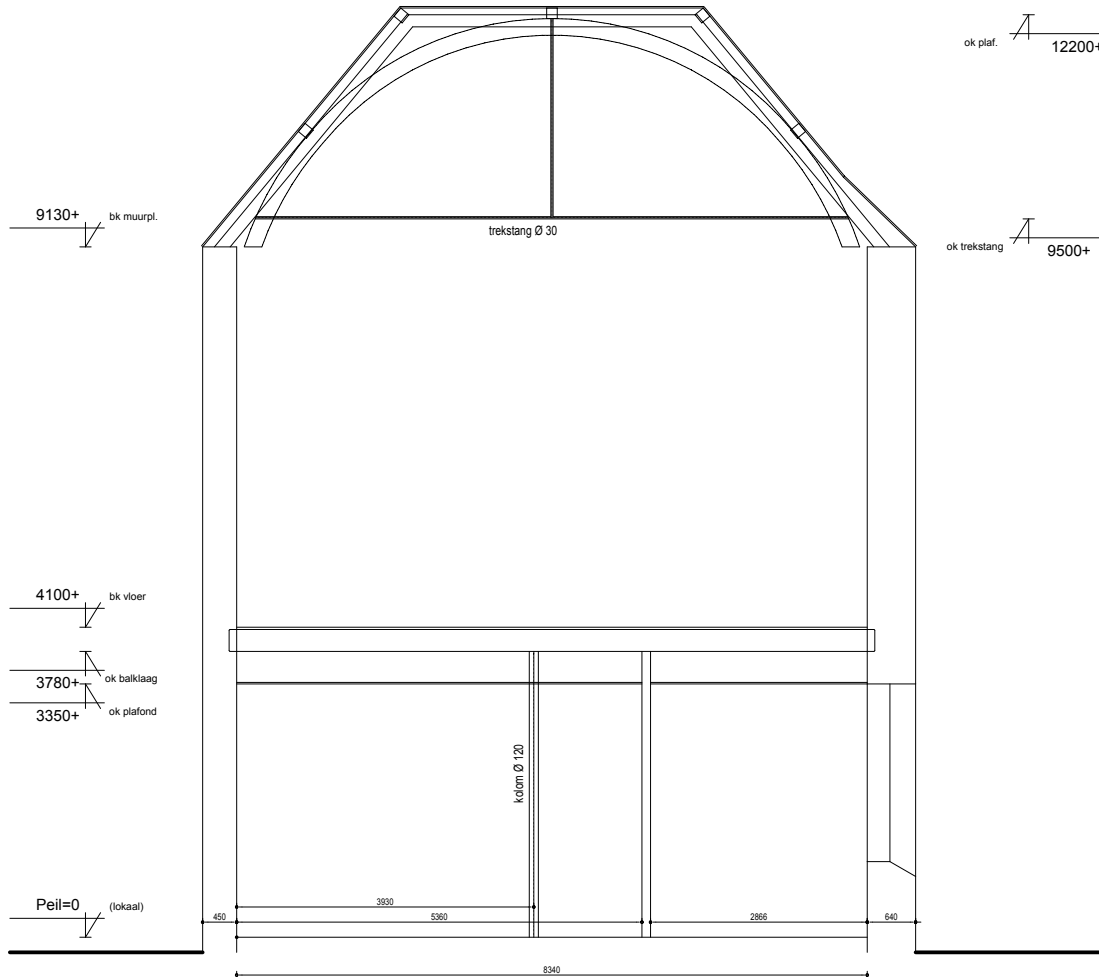

**DOORSNEDE** recreatiezaal E1.03  
over bouwdeel F